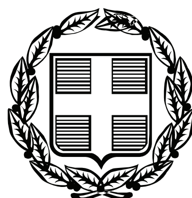


ΕΦΗΜΕΡΙΣ ΤΗΣ ΚΥΒΕΡΝΗΣΕΩΣ

ΤΗΣ ΕΛΛΗΝΙΚΗΣ ΔΗΜΟΚΡΑΤΙΑΣ

ΤΕΥΧΟΣ ΑΝΑΓΚΑΣΤΙΚΩΝ ΑΠΑΛΛΟΤΡΙΩΣΕΩΝ ΚΑΙ ΠΟΛΕΟΔΟΜΙΚΩΝ ΘΕΜΑΤΩΝ **Αρ. Φύλλου 38**

13 Φεβρουαρίου 2012

ΠΕΡΙΕΧΟΜΕΝΑ

ΔΙΑΤΑΓΜΑΤΑ

(1)

Τροποποίηση του εγκεκριμένου ρυμοτομικού σχεδίου στα ΟΤ 172 και 93 Α του Δήμου Αμαρουσίου (Ν. Αττικής).

Ο ΠΡΟΕΔΡΟΣ
ΤΗΣ ΕΛΛΗΝΙΚΗΣ ΔΗΜΟΚΡΑΤΙΑΣ

Έχοντας υπόψη:

1. Τις διατάξεις των άρθρων 152 (παρ. 1, 2 ,6 και 10), 154 και 160 (παρ. 1 και 2) του Κώδικα Βασικής Πολεοδομικής Νομοθεσίας (Κ.Β.Π.Ν.) που κυρώθηκε με το άρθρο μόνο του από 14.7.1999 π.δ/τος (Δ΄ 580).

2. Τις διατάξεις των παρ. Α4.2.β και Α4.3 του άρθρου 29 του ν. 2831/2000 «Τροποποίηση των διατάξεων του ν. 1577/1985 «ΓΟΚ» και άλλες πολεοδομικές διατάξεις» (Α΄ 140).

3. Τις διατάξεις του άρθρου 90 του Κώδικα Νομοθεσίας για την Κυβέρνηση και τα Κυβερνητικά Όργανα, που κυρώθηκε με το άρθρο πρώτο του π.δ/τος 63/2005 (Α΄ 98).

4. Την υπ' αρ. 2876/7.10.2009 απόφαση του Πρωθυπουργού «Αλλαγή τίτλου Υπουργείων» (Β΄ 2234).

5. Τις διατάξεις των άρθρων 1 (παρ. 2) και 6 του π.δ/τος 189/2009 «Καθορισμός και ανακατανομή αρμοδιοτήτων των Υπουργείων» (Α΄ 221).

6. Την υπ' αρ. Υ 14/24-11-2011 απόφαση Πρωθυπουργού «Καθορισμός αρμοδιοτήτων του Αναπληρωτή Υπουργού Περιβάλλοντος, Ενέργειας και Κλιματικής Αλλαγής Νικολάου Σηφουνάκη» (Β΄ 2740).

7. Τις υπ' αρ. 287/2007, 81/2008 και 400/2008 γνωμοδοτήσεις του δημοτικού συμβουλίου Αμαρουσίου.

8. Τις υπ' αρ. 55/2011 και 62/2011 γνωμοδοτήσεις του Κεντρικού Συμβουλίου Χωροταξίας, Οικισμού και Περιβάλλοντος.

9. Το γεγονός ότι από τις κανονιστικές διατάξεις αυτού του διατάγματος δεν προκαλείται δαπάνη σε βάρος του κρατικού προϋπολογισμού και του προϋπολογισμού του οικείου ΟΤΑ.

10. Τις 177/2011 και 317/2011 γνωμοδοτήσεις του Συμβουλίου της Επικρατείας με πρόταση του Αναπληρωτή Υπουργού Περιβάλλοντος, Ενέργειας και Κλιματικής Αλλαγής, αποφασίζουμε:

Άρθρο 1

Εγκρίνεται η τροποποίηση του εγκεκριμένου ρυμοτομικού σχεδίου του Δήμου Αμαρουσίου (Ν. Αττικής),

α) στο υπ' αριθμ. 172 οικοδομικό τετράγωνο με τον αποχαρακτηρισμό του με στοιχεία Α Β Γ Δ Α χώρου Λαογραφικού Μουσείου και μετατροπή αυτού σε οικοδομήσιμο και

β) στο υπ' αριθμ. 93 Α οικοδομικό τετράγωνο με το χαρακτηρισμό του με στοιχεία Α Β Γ Δ Ε Α τμήματος αυτού ως χώρου Λαογραφικού Μουσείου, όπως φαίνεται στο σχετικό πρωτότυπο διάγραμμα σε κλίμακα 1:1000 που θεωρήθηκε από τον Προϊστάμενο της Διεύθυνσης Τοπογραφικών Εφαρμογών με την 278/2012 πράξη του και που αντίτυπό του σε φωτοσμίκρυνση δημοσιεύεται με το παρόν διάταγμα.

Άρθρο 2

α. Για τις χρήσεις και τους όρους και περιορισμούς δόμησης του κατά το προηγούμενο άρθρο χαρακτηριζόμενου οικοδομήσιμου χώρου, εφαρμόζονται οι διατάξεις των από 28-4-1954 (Α 95) και από 14-9-1995 (Δ΄727) π.δ/των .

β. Ο χαρακτηρισμός του υφισταμένου στο ΟΤ 172 κτίσματος ως διατηρητέου με την 3780/647/29-2-1993

(Δ΄349) απόφαση του Γενικού Γραμματέα ΥΠΕΧΩΔΕ παραμένει σε ισχύ.

Άρθρο 3

Η ισχύς του παρόντος διατάγματος αρχίζει από τη δημοσίευσή του στην Εφημερίδα της Κυβερνήσεως.

Στον Υπουργό Περιβάλλοντος, Ενέργειας και Κλιματικής Αλλαγής αναθέτουμε τη δημοσίευση και εκτέλεση του παρόντος διατάγματος.

Αθήνα, 19 Ιανουαρίου 2012

Ο ΠΡΟΕΔΡΟΣ ΤΗΣ ΔΗΜΟΚΡΑΤΙΑΣ

ΚΑΡΟΛΟΣ ΓΡ. ΠΑΠΟΥΛΙΑΣ

Ο ΑΝΑΠΛΗΡΩΤΗΣ ΥΠΟΥΡΓΟΣ
ΠΕΡΙΒΑΛΛΟΝΤΟΣ, ΕΝΕΡΓΕΙΑΣ ΚΑΙ ΚΛΙΜΑΤΙΚΗΣ ΑΛΛΑΓΗΣ

ΝΙΚΟΛΑΟΣ ΣΗΦΟΥΝΑΚΗΣ

ΕΘΝΙΚΟ ΤΥΠΟΓΡΑΦΕΙΟ
Για τεχνικούς λόγους στο σχεδιάγραμμα, έγινε σμίκρυνση, κατά ποσοστό 36%

ΚΕΝΤΡΙΚΟ ΣΥΜΒΟΥΛΙΟ ΧΩΡΟΤΑΞΙΑΣ ΟΙΚΙΣΜΟΥ & ΠΕΡΙΒΑΛΛΟΝΤΟΣ
Το παρόν σχεδιάγραμμα μελετήθηκε από το Κ.Σ.Χ.Ο.Π. την 10/3/2011 και εγκρίθηκε σύμφωνα με την υπ' αριθμ. 82 γνωμοδότησή του
ΠΡΟΕΔΡΟΣ — ΓΡΑΜΜΑΤΕΑΣ
Β. ΑΓΓΕΛΙΔΟΥ — Χ. ΚΑΣΑΠΗ

Το παρόν σχεδιάγραμμα συνοδεύει την από 28/2/2011 εισήγηση της Δ/νσης Πολ/κού Σχεδιασμού
Η ΠΡΟΪΣΤΑΜΕΝΗ ΤΗΣ Δ/ΝΣΗΣ
Α. ΚΟΥΣΟΥΝΗ

ΥΠΟΥΡΓΕΙΟ ΠΕΡΙΒΑΛΛΟΝΤΟΣ ΕΝΕΡΓΕΙΑΣ & ΚΛΙΜΑΤΙΚΗΣ ΑΛΛΑΓΗΣ
ΑΡΙΘ. ΠΡΑΞΕΩΣ: Γ. 978/12
ΣΥΝΟΔΕΥΕΙ ΤΟ Π. ΔΙΑΤΑΓΜΑ ΠΕΡΙ Τροποποίησης του εγκεκριμένου ρυμοτ. σχεδίου στα Ο.Τ. 179 και 93 Α του Δήμου Αμαρουσίου (ν. Αττικής)
ΑΘΗΝΑ, 12 Ιανουαρίου 2012
Ο Δ/ΝΤΗΣ
Α. ΜΕΘΕΝΙΤΗΣ

Αρ. Φακ. 5/12
σχ. 1

ΚΕΡΑΤΣΙΝΙΩΤΙΣΣΗΣ
ΠΑΝΑΘΗΝΑΪΚΟΥ ΣΤΑΔΙΟΥ
ΘΗΣΕΩΣ
ΠΕΖΟΔΡΟΜΟΣ
ΑΝΔΡΟΥΤΣΟΥ
ΘΕΜΙΔΟΣ
Δ. ΜΟΣΧΑ
Δ. ΓΟΥΝΑΡΗ
ΑΓ. ΑΝΑΡΓΥΡΩΝ
ΚΕΝΤΡΟ ΝΕΟΤΗΤΑΣ
ΠΑΙΔΙΚΗ ΓΩΝΙΑ
Κ.Χ.
165 164 166 168 169 206 205 204 203 207 208 209 210 211 241 242 272 273 274 239 238

Γ. ΣΟΥΡΗ
ΟΔΟΣ Π. ΚΥΡΙΑΚΟΥ
28ης ΟΚΤΩΒΡΙΟΥ
ΠΛΑΤΕΙΑ
ΠΑΛ. ΔΗΜΑΡΧΕΙΟΥ
ΟΔΟΣ ΑΡΚΑΔΙΟΥ
ΟΔΟΣ ΑΝΑΒΡΥΤΩΝ
ΟΔΟΣ ΒΑΣ. ΣΟΦΙΑΣ
ΠΛΑΣΤΗΡΑ
ΘΕΡΜΟΠΥΛΩΝ
ΜΗΤΡΟΠΟΛΕΩΣ
ΒΑΣ. ΣΟΦΙΑΣ
Κ. ΓΑΡΔΕΛΗ
ΟΔΟΣ ΣΑΛΑΜΙΝΟΣ
ΧΑΤΖΗΑΝΤΩΝΙΟΥ
ΜΑΡΚΟΥ ΜΠΟΤΣΑΡΗ
ΠΕΖΟΔΡΟΜΟΣ

ΥΠΟΥΡΓΕΙΟ ΠΕΡΙΒΑΛΛΟΝΤΟΣ
ΕΝΕΡΓΕΙΑΣ & ΚΛΙΜΑΤΙΚΗΣ ΑΛΛΑΓΗΣ

ΥΠΟΜΝΗΜΑ

ΔΙΑΤΗΡΗΤΕΟ ΑΚΙΝΗΤΟ ΜΕ ΧΑΡΑΚΤΗΡΙΣΜΟ "ΛΑΟΓΡΑΦΙΚΟ ΜΟΥΣΕΙΟ": ΙΔΙΟΚΤΗΣΙΑ ΥΠΟ ΣΤΟΙΧΕΙΑ (Α.Β.Γ.Δ.Ε.Α)

ΟΡΟΙ ΔΟΜΗΣΗΣ Ο.Τ. 93Α (138)

Δ/ΓΜΑ ΡΥΜΟΤΟΜΙΑΣ 25-8-1887 ΦΕΚ 237/28-8-87
ΤΡΟΠΟΠΟΙΗΣΗ 24/12/21 ΦΕΚ 6/17-1-22
Δ/ΓΜΑ ΟΡΩΝ ΔΟΜΗΣΗΣ 28/4/1954 (ΦΕΚ 95Α)
ΕΜΒΑΔΟΝ 200 Τ.Μ. ΠΡΟΣΩΠΟ 6 Μ.

ΠΑΡΕΚΚΛΙΣΗ ΠΡΟ 5/5/54
ΕΜΒΑΔΟΝ 56 Τ.Μ. ΠΡΟΣΩΠΟ 5 Μ.
Σ. Δ. = 1,00
ΚΑΛΥΨΗ 70%
ΠΡΩΗΝ ΣΥΝΕΧΕΣ
ΥΨΟΣ ΩΣ ΓΟΚ 85/00 (ΘΕΩΡΗΤΙΚΟ 16 Μ.)
ΑΡΧΑΙΟΛΟΓΙΑ, ΑΜΙΓΗΣ ΚΑΤΟΙΚΙΑ

18/3/08

ΟΡΟΙ ΔΟΜΗΣΗΣ Ο.Τ. 172

Δ/ΓΜΑ ΡΥΜΟΤΟΜΙΑΣ 25/8/1887 ΦΕΚ 237/28-8-87
ΤΡΟΠΟΠΟΙΗΣΗ 24/12/21 ΦΕΚ 6/17-1-22
Δ/ΓΜΑ ΟΡΩΝ ΔΟΜΗΣΗΣ 28/4/1954 (ΦΕΚ 95Α)
ΕΜΒΑΔΟΝ 200 Τ.Μ. ΠΡΟΣΩΠΟ 6 Τ.Μ.

ΠΑΡΕΚΚΛΙΣΗ ΠΡΟ 5/5/54
ΕΜΒΑΔΟΝ 56 Τ.Μ. ΠΡΟΣΩΠΟ 5 Μ.
ΚΑΛΥΨΗ 60% (ΦΕΚ 130Δ/01)
ΠΡΩΗΝ ΣΥΝΕΧΕΣ
ΜΕΓΙΣΤΟ ΥΨΟΣ ΩΣ ΓΟΚ 85/00 (ΘΕΩΡΗΤΙΚΟ 16 Μ.)
ΑΡΧΑΙΟΛΟΓΙΑ
ΧΡΗΣΕΙΣ ΚΕΝΤΡΙΚΗΣ ΛΕΙΤΟΥΡΓΙΑΣ ΠΟΛΗΣ (Π.Δ/ΓΜΑ 14/9/1995), ΦΕΚ 727Δ/20-9-95) ΚΑΙ Π.Δ./ΓΜΑ 23/2/1987 ΦΕΚ 166Δ/1987, ΑΡΘΡΟ 4)
ΕΞΑΙΡΟΥΝΤΑΙ ΤΑ ΣΥΝΕΡΓΕΙΑ ΑΥΤΟΚΙΝΗΤΩΝ ΚΑΙ ΤΑ ΠΡΑΤΗΡΙΑ ΒΕΝΖΙΝΗΣ.
ΕΠΙΣΗΣ Η ΕΠΙΦΑΝΕΙΑ ΤΩΝ ΕΜΠΟΡΙΚΩΝ ΚΑΤΑΣΤΗΜΑΤΩΝ ΚΑΙ ΓΡΑΦΕΙΩΝ ΔΕΝ ΠΡΕΠΕΙ ΝΑ ΥΠΕΡΒΑΙΝΕΙ ΑΘΡΟΙΣΤΙΚΩΣ ΤΟ 75% ΤΟΥ Σ.Δ. ΑΝΑ ΑΥΤΟΤΕΛΗ ΙΔΙΟΚΤΗΣΙΑ. ΤΟ ΥΠΟΛΟΙΠΟ 25% ΥΠΟΡΕΩΤΙΚΑ ΚΑΤΟΙΚΙΑ.

18/3/08

ΠΙΝΑΚΑΣ ΙΔΙΟΚΤΗΤΩΝ ΜΕΡΟΣ ΤΟΥ Ο.Τ. 93Α

1. Δ.Ε.Α.Δ.Α.
2. Μασσύρας Δημήτριος, Π. Κυριακού 22
3. Κοτζιάς Σπυρίδων, Αρκαδίου 4
   Κοτζιάς Σωτήριος, Ι. Κοτζιά 2
4. Διαχ/στη πολυκατοικίας Αρκαδίου 8

ΠΙΝΑΚΑΣ ΙΔΙΟΚΤΗΤΩΝ ΜΕΡΟΣ ΤΟΥ Ο.Τ. 172

1. Φιλανθρωπικός Σύλλογος Κυριών (Η Αγ. Μαρίνα), Ρήγα Φεραίου 2
2. Ορθόδοξος Εσωτερική Ιεραποστολή Σύλλογος «Απόστολος Παύλος, Καρύτση 14 Αθήνα
3. Αθανασίου Χρήστος, Κοιμ. Θεοτόκου 1
4. Διαχ/στη πολυκατοικίας Βας. Σοφίας 38
5. Ιωαννίδης Σπύρος, Κοιμ. Θεοτόκου 4
   Γέντιμη Ελένη, Κοιμ. Θεοτόκου 4
6. Μυλωνάς Ιωάννης, Μαραθωνοδρόμου 32
7. Φιλιππαίος Ευάγγελος, Κοιμ. Θεοτόκου 19
8. Αλουμάνη Αικατερίνη, Βασ. Σοφίας 17
   Χριστοφίλης Βασίλειος, Βασ. Σοφίας 17

ΕΛΛΗΝΙΚΗ ΔΗΜΟΚΡΑΤΙΑ
ΔΗΜΟΣ ΑΜΑΡΟΥΣΙΟΥ

ΜΕΛΕΤΗ ΑΝΑΘΕΩΡΗΣΗΣ ΕΓΚΕΚΡΙΜΕΝΟΥ ΣΧΕΔΙΟΥ ΔΗΜΟΥ ΑΜΑΡΟΥΣΙΟΥ

ΔΗΜΟΣ ΑΜΑΡΟΥΣΙΟΥ

ΜΑΙΟΣ 1998	Β' ΦΑΣΗ	Κλιμακα: 1:1000	Αρ. θεματος Π2
ΤΡΟΠΟΠΟΙΗΣΗ ΧΡΗΣΕΩΝ ΓΗΣ ΑΚΙΝΗΤΩΝ ΣΤΑ Ο.Τ. 172 – 93Α ΤΟΥ ΕΓΚΕΚΡΙΜΕΝΟΥ ΡΥΜΟΤΟΜΙΚΟΥ ΣΧΕΔΙΟΥ		ΕΝΟΤΗΤΑ 1 Β.Ο.Δ. – ΥΠΕΡΤΟΠΙΚΟ ΚΕΝΤΡΟ	Αρ. σχεδιου 4

Αναδοχοι: ΤΣΑΓΚΑΡΑΤΟΣ ΣΠΥΡΟΣ Αρχ. Δρ. Πολεοδομος
ΜΠΟΥΤΣΑΚΗΣ ΜΑΝΩΛΗΣ Αγρ. Τοπ. Μηχανικος

Ομαδα Μελετης: ΤΣΑΓΚΑΡΑΤΟΣ ΣΠΥΡΟΣ Αρχ. Δρ. Πολεοδομος
ΜΠΙΤΣΑΚΑΚΗ ΑΝΝΑ Αρχ. Πολεοδομος
ΜΠΟΥΤΣΑΚΗΣ ΜΑΝΩΛΗΣ Αγρ. Τοπ. Μηχανικος
ΓΕΩΤΟΠΟΣ ΕΠΕ Συμβουλοι Μηχανικοι

G.I.S. ARC/INFO v7.0.3 ΔΗΜΗΤΡΙΟΥ ΕΛΕΝΗ Αγρ. Τοπ. Μηχανικος
ΜΑΝΤΑΖΕΛΗ ΠΟΛΥΞΕΝΗ Τεχν.Τοπογραφος

Σχεδιαση: ΜΟΣΙΑΛΟΥ ΜΑΡΙΑ Σχεδιαστρια

ΟΙ ΑΝΑΔΟΧΟΙ
... οικοδομικών γραμ... ... δομήσεως καθώς ... τοιχείων ... 18/3/08 ...
ο αρμόδιος υπάλληλος θεωρήθηκε
18/3/08

ΒΕΒΑΙΩΣΗ
Ο Δήμαρχος Αμαρουσίου βεβαιώνει ότι το παρόν σχέδιο είναι αυτό που μνημονεύθηκε με το υπ' αριθμόν ... απόφαση του Δημοτικού Συμβουλίου.
Μαρούσι 16/10/08

Η ΕΠΙΒΛΕΠΟΥΣΑ ΥΠΗΡΕΣΙΑ:
ΤΜΗΜΑ ΠΟΛ/ΚΟΥ ΣΧΕΔΙΑΣΜΟΥ
Δ/ΝΣΗ ΠΟΛ/ΚΗΣ Δ.Α.
...ΩΡΑ Γ. ΚΑΡΑΜΠΑΜΠΑ
ΤΟΠΟΓΡΑΦΟΣ ΜΗΧΑΝΙΚΟΣ Ε.Μ.Π.

ΘΕΩΡΗΣΗ:
Η ΠΡΟΙΣΤΑΜΕΝΗ
Δ/ΝΣΗΣ ΠΟΛ/ΚΗΣ Δ.Α.
Μ. ΣΕΡΑΦΕΤΙΝΙΔΟΥ
ΑΡΧΙΤΕΚΤΩΝ ΜΗΧΑΝΙΚΟΣ Ε.Μ.Π.

ΑΠΟΦΑΣΕΙΣ

Αριθμ. 4234 (2)

Καθορισμός συμπληρωματικών ειδικών όρων και περιορισμών δόμησης για το διατηρητέο κτήριο, που βρίσκεται επί της οδού Βασιλέως Ηρακλείου 5, στη Θεσσαλονίκη, φερόμενο ως ιδιοκτησία των ΕΔΕΜ ΑΘΑΝ. ΠΟΥΡΠΟΥΛΟΓΛΟΥ -ΚΥΡ. ΑΣΠΡΟΔΙΝΗ Ο.Ε. & ΑΘΑΝ. ΠΟΥΡΠΟΥΛΟΓΛΟΥ - ΚΥΡ. ΑΣΠΡΟΔΙΝΗ.

**Ο ΥΠΟΥΡΓΟΣ
ΑΝΑΠΤΥΞΗΣ, ΑΝΤΑΓΩΝΙΣΤΙΚΟΤΗΤΑΣ ΚΑΙ ΝΑΥΤΙΛΙΑΣ**

Έχοντας υπόψη:

1. Τις διατάξεις:

α) Του Ν. 1577/1985 (ΦΕΚ 210/Α/18.12.1985) «Γενικός Οικοδομικός Κανονισμός» και ειδικότερα του άρθρου 4 αυτού, όπως το άρθρο αυτό τροποποιήθηκε με το Ν. 1772/1988 (ΦΕΚ 69Α) και αντικαταστάθηκε με το άρθρο 3 του Ν.2831/2000 (ΦΕΚ 140/Α/13.6.2000) «Τροποποίηση των διατάξεων του Ν. 1577/1985 «Γενικός Οικοδομικός Κανονισμός» και άλλες πολεοδομικές διατάξεις.

β) Του Π.Δ. 358/1986 (ΦΕΚ 158/Α/10.10.1986) «Καθορισμός αρμοδιοτήτων Υπουργείου Βόρειας Ελλάδας» και ειδικότερα του άρθρου 2 παρ. δ (αα), που αναφέρονται στο χαρακτηρισμό κτιρίων ως διατηρητέων ή οικισμών ή τμημάτων αυτών ως παραδοσιακών.

γ) Του Π.Δ. 167/2005 (ΦΕΚ 220/Α/2.9.2005) «Οργανισμός του Υπουργείου Μακεδονίας - Θράκης».

δ) Του Π.Δ. 63/2005 (ΦΕΚ 98/Α/22.4.2005) «Κωδικοποίηση της νομοθεσίας για την Κυβέρνηση και τα Κυβερνητικά Όργανα».

ε) Του Π.Δ. 185/2009 (ΦΕΚ 213/Α/7-10-2009), και ειδικότερα του άρθρου 3 που αναφέρεται στην μετατροπή του Υπουργείου Μακεδονίας - Θράκης σε Γενική Γραμματεία Μακεδονίας-Θράκης και μεταφορά αυτού ως σύνολο αρμοδιοτήτων, υπηρεσιών, θέσεων και προσωπικού στο Υπουργείο Εσωτερικών.

στ) του Π.Δ. 96/2010 (ΦΕΚ 170/Α/28-9-2010) και ειδικότερα του άρθρου 2, παρ. β) που αναφέρεται στην μεταφορά ως σύνολο αρμοδιοτήτων, θέσεων και προσωπικού της Γενικής Γραμματείας Μακεδονίας στο Υπουργείο Οικονομίας, Ανταγωνιστικότητας και Ναυτιλίας.

ζ) του Π.Δ. 65/2011 (ΦΕΚ 147/Α/27-06-2011) και ειδικότερα του άρθρου 4 που αναφέρεται στη συγχώνευση του Υπουργείου Οικονομίας, Ανταγωνιστικότητας και Ναυτιλίας και του Υπουργείου Θαλασσίων Υποθέσεων, Νήσων και Αλιείας στο Υπουργείο Ανάπτυξης, Ανταγωνιστικότητας και Ναυτιλίας.

η) Του Π.Δ/2-11-1983 (ΦΕΚ 734/Δ/28-11-1983), με το οποίο χαρακτηρίστηκε μαζί με άλλα κτήρια του ιστορικού κέντρου της Θεσσαλονίκης, ως διατηρητέο και το κτήριο επί της οδού Βασ. Ηρακλείου 5.

2. Την απόφαση 3392/25-10-2011 (ΦΕΚ 2622/Β/8-11-2011) του Υπουργού Ανάπτυξης, Ανταγωνιστικότητας και Ναυτιλίας «Εξουσιοδότηση στο Γενικό Γραμματέα, στον Προϊστάμενο Γενικής Διεύθυνσης και στους Προϊσταμένους των Διευθύνσεων, των Αυτοτελών Τμημάτων και Τμημάτων της Γενικής Γραμματείας Μακεδονίας-Θράκης για υπογραφή εγγράφων «Με εντολή Υπουργού»

3. Την με αρ. πρωτ. 10782/12-3-2010 απόφαση της Υφυπουργού Εσωτερικών, Αποκέντρωσης και ηλεκτρονικής διακυβέρνησης, έγκριση μελέτης «Επισκευής τριώροφης διατηρητέας οικοδομής με υπόγειο - εσωτερικές διαρρυθμίσεις - Προσθήκη ανελκυστήρα επί της οδού Βασ. Ηρακλείου 5 στη Θεσσαλονίκη, ιδιοκτησίας ΕΔΕΜ ΑΘ. ΠΟΥΡΠΟΥΛΟ-ΓΛΟΥ- ΚΥΡ. ΑΣΠΡΟΔΙΝΗ Ο.Ε. & ΒΑΣ. ΠΑΠΑΔΟΠΟΥΛΟΥ

4. Τη συμπληρωματική μελέτη που υποβλήθηκε στη Διεύθυνση Περιβάλλοντος και Υποδομών της Γ.Γ..ΜΑ.Θ. με την με αρ. πρωτ. 3608/15-11-11 αίτηση των φερόμενων ως ιδιοκτητών.

5. Την από 16-12-2011 Αιτιολογική Έκθεση της Δ/νσης Περιβάλλοντος και Υποδομών της Γ.Γ.ΜΑ.Θ. για τον καθορισμό συμπληρωματικών ειδικών όρων και περιορισμών δόμησης για το διατηρητέο κτήριο, που βρίσκεται επί της οδού Βασιλέως Ηρακλείου 5, στη Θεσσαλονίκη, η οποία κοινοποιήθηκε στους φερόμενους ιδιοκτήτες, ΕΔΕΜ ΑΘΑΝ. ΠΟΥΡΠΟΥΛΟΓΛΟΥ -ΚΥΡ. ΑΣΠΡΟΔΙΝΗ Ο.Ε. & ΑΘΑΝ. ΠΟΥΡΠΟΥΛΟΓΛΟΥ - ΚΥΡ ΑΣΠΡΟΔΙΝΗ., με το υπ' αρ. πρωτ. 3608/19.12.2011 έγγραφό μας.

6. Την από 21.12.2011 απάντηση των φερομένων ιδιοκτητών ότι δεν έχουν αντίρρηση ως προς το περιεχόμενο της παραπάνω αιτιολογικής έκθεσης, αποφασίζουμε:

1. Καθορίζουμε συμπληρωματικούς ειδικούς όρους και περιορισμούς δόμησης για το διατηρητέο κτήριο, που βρίσκεται επί της οδού Βασιλέως Ηρακλείου 5, στη Θεσσαλονίκη, φερόμενο ως ιδιοκτησία των ΕΔΕΜ ΑΘΑΝ. ΠΟΥΡΠΟΥΛΟΓΛΟΥ -ΚΥΡ. ΑΣΠΡΟΔΙΝΗ Ο.Ε. & ΑΘΑΝ. ΠΟΥΡΠΟΥΛΟΓΛΟΥ - ΚΥΡ. ΑΣΠΡΟΔΙΝΗ., ως εξής:

Επιτρέπεται η κατασκευή ανελκυστήρα σε επαφή με την πίσω όψη του κτηρίου, χωρίς υπέρβαση του ισχύοντος στην περιοχή συντελεστή δόμησης, κατά παρέκκλιση των πολεοδομικών διατάξεων, όσον αφορά την υπέρβαση στην κάλυψη καθώς και την πλάγια απόσταση Δ, όπως φαίνεται στο τοπογραφικό διάγραμμα σε κλίμακα 1:200 που θεωρήθηκε από τη Διεύθυνση Περιβάλλοντος και Υποδομών της ΓΓΜΘ και συνοδεύει την απόφαση αυτή.

2. Επειδή το κτήριο βρίσκεται στον ιστορικό τόπο της Θεσσαλονίκης, πριν από κάθε επέμβαση σ' αυτό έχουν εφαρμογή οι διατάξεις του Ν. 3028/2002 (ΦΕΚ 153/Α/28-06-07) «Για την προστασία των Αρχαιοτήτων και εν γένει της Πολιτιστικής Κληρονομιάς»

3. Κατά τα λοιπά εξακολουθούν να ισχύουν τα οριζόμενα με το Π.Δ/2-11-1983 (ΦΕΚ 734/Δ/28-11-1983).


4. Κάλυψη Δαπάνης: Από τις διατάξεις της απόφασης αυτής δεν προκαλείται δαπάνη σε βάρος του κρατικού προϋπολογισμού ή του προϋπολογισμού του οικείου Ο.Τ.Α.

5. Η ισχύς της απόφασης αυτής αρχίζει από τη δημοσίευση της στην Εφημερίδα της Κυβερνήσεως.

Η απόφαση αυτή να δημοσιευθεί στην Εφημερίδα της Κυβερνήσεως.

Θεσσαλονίκη, 20 Ιανουαρίου 2012

Με εντολή Υπουργού
Ο Γενικός Γραμματέας
Γ. ΧΑΤΖΗΚΩΝΣΤΑΝΤΙΝΟΥ

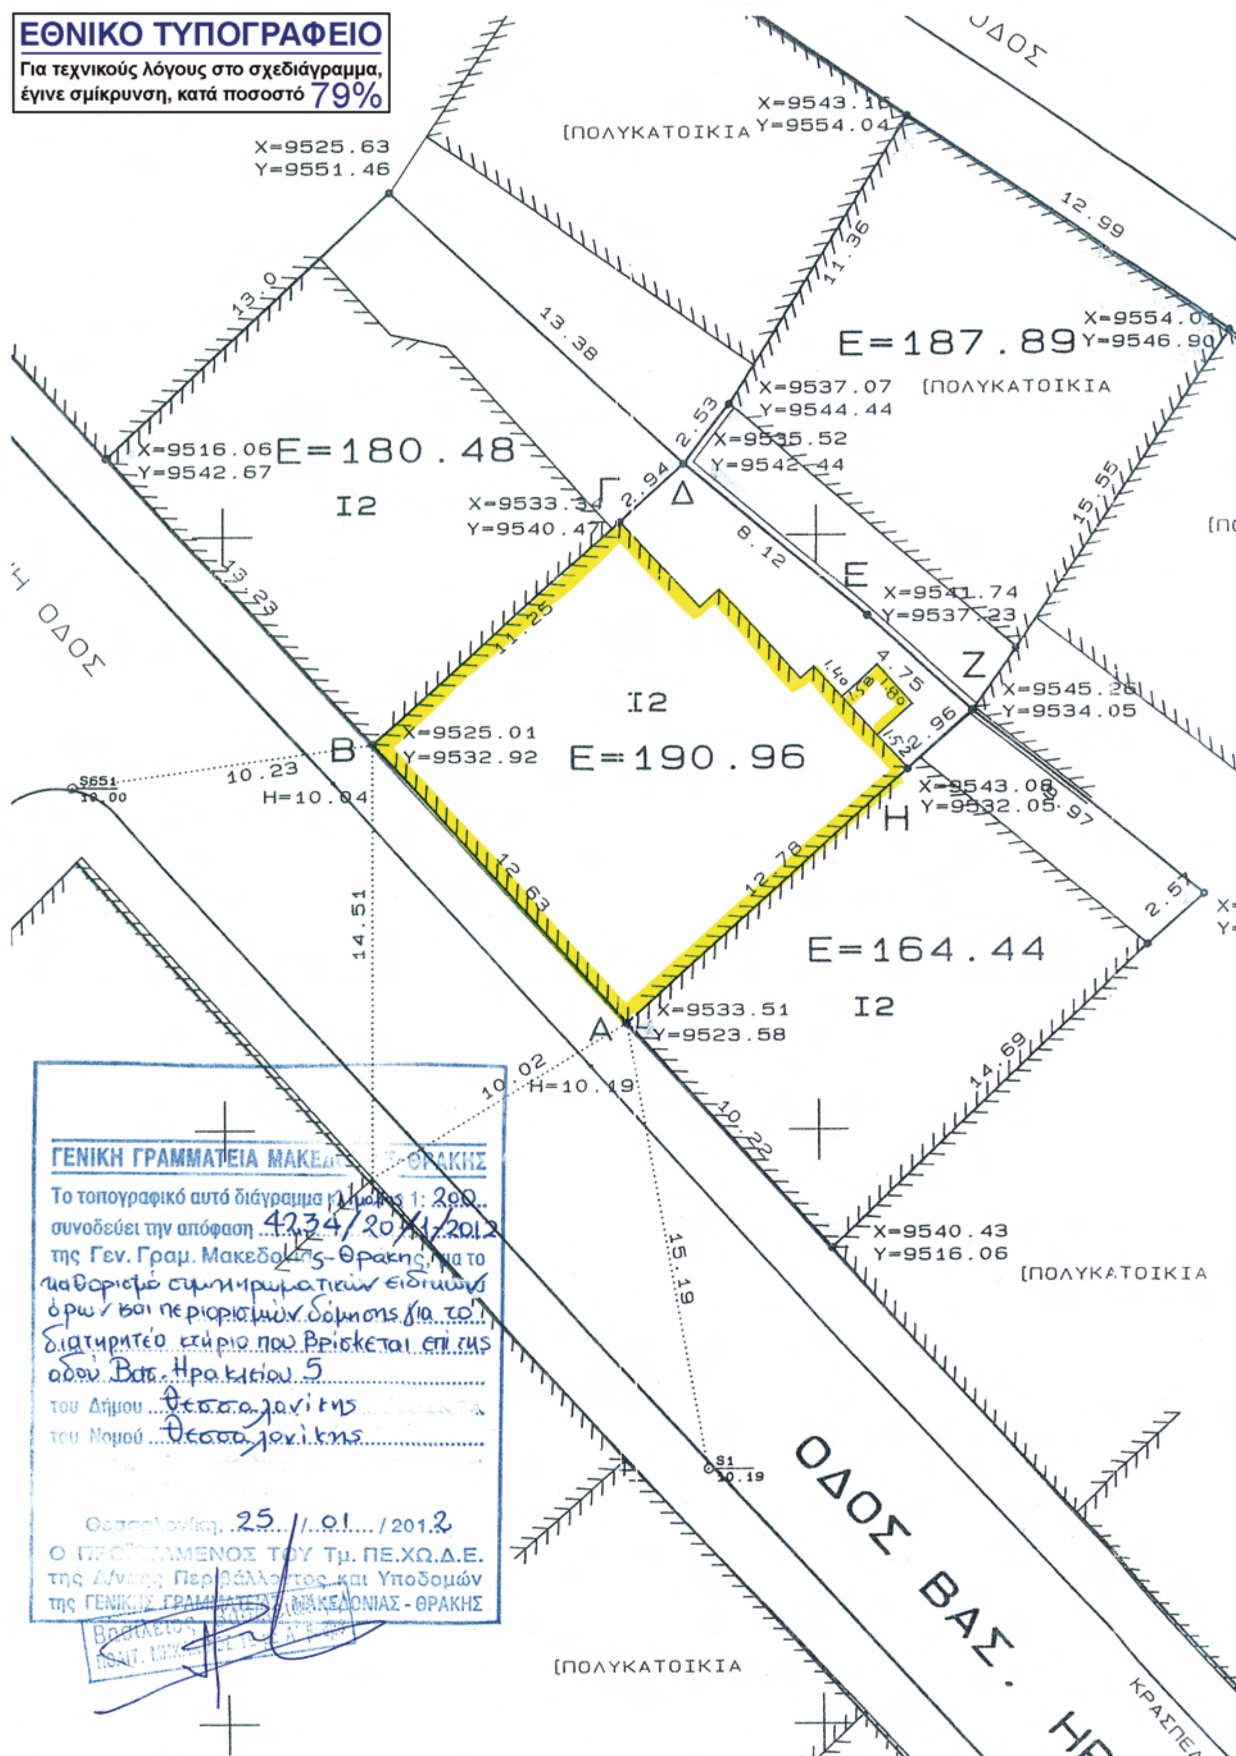
ΕΘΝΙΚΟ ΤΥΠΟΓΡΑΦΕΙΟ
Για τεχνικούς λόγους στο σχεδιάγραμμα, έγινε σμίκρυνση, κατά ποσοστό 79%
X=9525.63
Y=9551.46
ΠΟΛΥΚΑΤΟΙΚΙΑ
X=9543.16
Y=9554.04
E=187.89
X=9554.03
Y=9546.90
E=180.48
I2
X=9516.06
Y=9542.67
X=9537.07
Y=9544.44
X=9535.52
Y=9542.44
X=9533.34
Y=9540.47
X=9541.74
Y=9537.23
X=9545.26
Y=9534.05
E=190.96
X=9525.01
Y=9532.92
X=9543.08
Y=9532.05
E=164.44
X=9533.51
Y=9523.58
X=9540.43
Y=9516.06
H=10.04
H=10.19
ΟΔΟΣ ΒΑΣ. ΗΡ
ΓΕΝΙΚΗ ΓΡΑΜΜΑΤΕΙΑ ΜΑΚΕΔΟΝΙΑΣ - ΘΡΑΚΗΣ
Το τοπογραφικό αυτό διάγραμμα κλίμακας 1: 200
συνοδεύει την απόφαση 4234/20/1/2012
της Γεν. Γραμ. Μακεδονίας-Θράκης για το καθορισμό συμπληρωματικών ειδικών όρων και περιορισμών δόμησης για το διατηρητέο κτίριο που βρίσκεται επί της οδού Βασ. Ηρακλείου 5
του Δήμου Θεσσαλονίκης
του Νομού Θεσσαλονίκης
Θεσσαλονίκη, 25/01/2012
Ο ΠΡΟΪΣΤΑΜΕΝΟΣ ΤΟΥ Τμ. ΠΕ.ΧΩ.Δ.Ε.
της Δ/νσης Περιβάλλοντος και Υποδομών
της ΓΕΝΙΚΗΣ ΓΡΑΜΜΑΤΕΙΑΣ ΜΑΚΕΔΟΝΙΑΣ - ΘΡΑΚΗΣ

Αριθμ. 97187 (3)

Τροποποίηση ρυμοτομικού σχεδίου σε τμήμα του Ο.Τ. 193 που περικλείεται από τις οδούς Σκουφά, Διαμαντίδη Δ., Σουρή Γ. και Μηθύμνης του Δήμου Κορυδαλλού.

Ο ΕΝΤΕΤΑΛΜΕΝΟΣ ΠΕΡΙΦΕΡΕΙΑΚΟΣ ΣΥΜΒΟΥΛΟΣ ΑΤΤΙΚΗΣ

Έχοντας υπ' όψη:

1. Τις διατάξεις του άρθρου 186 παρ. στ. του Ν. 3852/2010 (ΦΕΚ 87Α/10) «Νέα Αρχιτεκτονική της Αυτοδιοίκησης και της Αποκεντρωμένης Διοίκησης- Πρόγραμμα Καλλικράτης».

2. Τις διατάξεις του Π.Δ. 145/10 (ΦΕΚ 238Α/10) «Οργανισμός Περιφέρειας Αττικής», όπως ισχύει σήμερα.

3. Τις διατάξεις του 17-7-23 (ΦΕΚ 228 Α/16-8-23) Ν.Δ. και ειδικότερα τα άρθρα 1, 3, 7 και 70 όπως μεταγενέστερα συμπληρώθηκαν και τροποποιήθηκαν, που αναφέρονται και στις διατάξεις των άρθρων 152 και 154 του Κώδικα Βασικής Πολεοδομικής Νομοθεσίας (ΦΕΚ 580 Δ/27-7-99).

4. Τις διατάξεις του άρθρου 34 του Ν. 1577/85 (ΦΕΚ 240 Α/85).

5. Τις διατάξεις του άρθρου 29 του Ν. 2831/2000 (ΦΕΚ 140Α/00) όπως αντικαταστάθηκαν από το άρθρο 10 του Ν. 3044/26-8-02 (ΦΕΚ 197Α/02).

6. Τις διατάξεις του Ν. 2882/2001 (ΦΕΚ 17Α/01) «Κώδικας Αναγκαστικών Απαλλοτριώσεων» και του Ν. 2985/2002 (ΦΕΚ 18Α/02).

7. Τις διατάξεις του άρθρου 29 Α του Ν. 1558/85, όπως προστέθηκε με το άρθρο 27 του Ν. 2801/92 (ΦΕΚ 154 Α/92), που αναφέρονται και σης διατάξεις του αρ. 90 του Κώδικα Νομοθεσίας για την Κυβέρνηση και τα Κυβερνητικά όργανα που κυρώθηκε με το Π.Δ. 63/2005 (ΦΕΚ 98 Α/2005).

8. Τις διατάξεις της 34794/18-5-11 (ΦΕΚ 1062Β/30.5.2011) απόφαση Περιφερειάρχη Αττικής, με την οποία μεταβιβάζει τις αρμοδιότητες του Χωρικού Σχεδιασμού στον εντεταλμένο Περιφερειακό Σύμβουλο Καλλικράτη Μανιάτη.

9. Τις διατάξεις του Ν. 3937/11 (ΦΕΚ 60 Α/31-3-11) άρθρο 34 παρ. 2 σχετικά με την λειτουργία των ΣΧΟΠ.

10. Την με αριθ. 179/2011 Απόφαση του Δημοτικού Συμβουλίου του Δήμου Κορυδαλλού.

11. Την με αρ. Κ16/06-10-2011 θετική γνωμοδότηση του Ν.Σ.Χ.Ο.Π. τέως Ν. Πειραιά.

Και επειδή:

1. Το Δημοτικό Συμβούλιο Κορυδαλλού με την υπ. αριθμ. 179/2011 ομόφωνη απόφαση γνωμοδότησε υπέρ της τροποποίησης του ρυμοτομικού σχεδίου σε τμήμα του Ο.Τ. 193 που περικλείεται από τις οδούς Σκουφά, Διαμαντίδη Δ., Σουρή Γ. και Μηθύμνης του Δήμου Κορυδαλλού, για τον αποχαρακτηρισμό της έκτασης (Α,Β,Γ,Δ,Α) επί των οδών Σκουφά και Δ. Διαμαντίδη 13 από χώρο Δημοτικού Πολιτιστικού Κέντρου και τον χαρακτηρισμό του σε οικοδομήσιμο.

2. Ο Δήμαρχος Κορυδαλλού με το από ΔΥ/01-09-2011 έγγραφο βεβαιώνει ότι με την προτεινόμενη τροποποίηση σχεδίου, δεν προκαλείται δαπάνη σε βάρος του Κρατικού και του Δημοτικού προϋπολογισμού.

3. Το Τμήμα Χωρικού Σχεδιασμού της Διεύθυνσης Περιβάλλοντος και Χωρικού Σχεδιασμού της Περιφέρειας Αττικής, με την υπ. αριθμ. Π 83222/29-09-2011 εισήγηση προς το Ν.Σ.Χ.Ο.Π. τέως Ν. Πειραιά, εισηγήθηκε την έγκριση της προτεινόμενης τροποποίησης σχεδίου, σύμφωνα με την υπ' αρ. 179/2011 απόφαση του Δημοτικού Συμβουλίου Κορυδαλλού, διότι συντρέχουν, κατά την ισχύουσα νομοθεσία οι προϋποθέσεις:

α) Η εν λόγω πρόταση είναι «εντοπισμένη τροποποίηση ρυμοτομικού σχεδίου» βασιζόμενη κυρίως στο κοινό όφελος, δεν ευρίσκεται επί Βασικού Οδικού Δικτύου ούτε εντός 500 μ. από την ακτή και δεν γειτνιάζει με αρχαιολογική ή προστατευόμενη περιοχή, σύμφωνα με το άρθρο 10 του Ν. 3044/02 (ΦΕΚ 197 Α/02). β) Δεν προκαλείται δαπάνη σε βάρος του κρατικού ή του δημοτικού προϋπολογισμού, σύμφωνα με την αρ. ΔΥ/01-09-2011 βεβαίωση του Δημάρχου Κορυδαλλού. γ) Δεν προκαλείται μείωση χώρου πολιτιστικών δραστηριοτήτων, λαμβανομένου υπόψη ότι πλησίον του Ο.Τ. 193 έχει καθοριστεί «χώρος Πολιτιστικών Δραστηριοτήτων» (ΦΕΚ 1060Δ/29-9-2005) πολύ μεγαλύτερης έκτασης (3200 τ.μ.), ο οποίος καλύπτει σε πολύ μεγαλύτερο ποσοστό τις πολιτιστικές ανάγκες του Δήμου Κορυδαλλού σε σχέση με τον προς αποχαρακτηρισμό χώρο (298 τ.μ.). 4. Το Ν.Σ.Χ.Ο.Π. τέως Ν. Πειραιά, στην υπ. αριθμ. 2/30-09-2011 συνεδρίαση, με τη υπ', αρ. Κ16/2011 ομόφωνη απόφαση, γνωμοδότησε υπέρ της εν θέματι τροποποίησης σχεδίου, αποφασίζουμε:

1. Την έγκριση της τροποποίησης του εγκεκριμένου ρυμοτομικού σχεδίου σε τμήμα του Ο.Τ. 193, που περικλείεται από τις οδούς Σκουφά, Διαμαντίδη Δ., Σουρή Γ. και Μηθύμνης του Δήμου Κορυδαλλού, με τον αποχαρακτηρισμό της έκτασης (Α,Β,Γ,Δ,Α) επί των οδών Σκουφά και Δ. Διαμαντίδη 13 από χώρο Δημοτικού Πολιτιστικού Κέντρου και τον χαρακτηρισμό του σε οικοδομήσιμο, με τους όρους και περιορισμούς δόμησης που ισχύουν στο Ο.Τ. 193., όπως αναλυτικά φαίνεται στο σχετικό πρωτότυπο σχεδιάγραμμα σε κλίμακα 1:500 που συνοδεύει αυτή την Απόφαση.


2. Η ισχύς αυτής της απόφασης αρχίζει από την ημερομηνία δημοσίευσης της στην Εφημερίδα της Κυβέρνησης.

3. Επιτρέπεται η υποβολή προσφυγής κατά της Απόφασης αυτής, στον Γενικό Γραμματέα της Αποκεντρωμένης Διοίκησης Αττικής, μέχρι συστάσεως της Αυτοτελούς εποπτείας ΟΤΑ (Ελεγκτής Νομιμότητας) μόνο για παράβαση του Νόμου, σύμφωνα με τις διατάξεις του άρθρου 227 του Ν. 3852/2010 (ΦΕΚ 87Α/10) και σε προθεσμία δέκα πέντε (15) ημερών, από την δημοσίευση της, στην Εφημερίδα της Κυβερνήσεως.

Η απόφαση αυτή να δημοσιευθεί στην Εφημερίδα της Κυβερνήσεως.

Αθήνα, 26 Οκτωβρίου 2011

Ο εντεταλμένος Περιφερειακός Σύμβουλος
ΚΑΛΛΙΚΡΑΤΗΣ ΜΑΝΙΑΤΗΣ

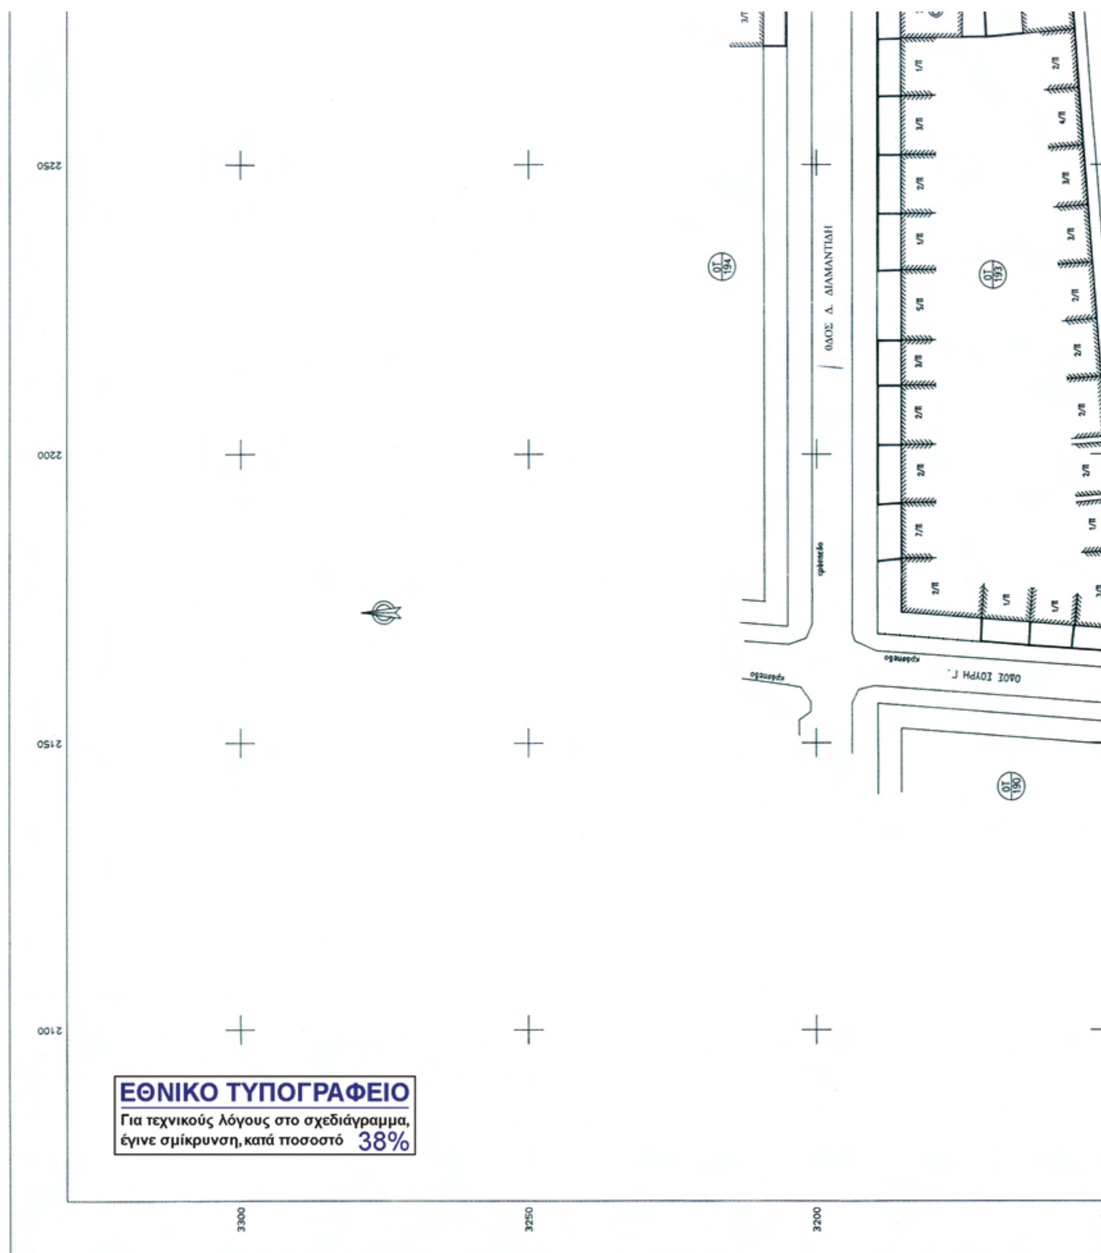
ΟΔΟΣ Δ. ΔΙΑΜΑΝΤΙΔΗ
ΟΔΟΣ ΣΟΥΡΗ Γ.
ΟΤ 194
ΟΤ 193
ΟΤ 190
2250
2200
2150
2100
3300
3250
3200
ΕΘΝΙΚΟ ΤΥΠΟΓΡΑΦΕΙΟ
Για τεχνικούς λόγους στο σχεδιάγραμμα, έγινε σμίκρυνση, κατά ποσοστό 38%

ΠΕΡΙΦΕΡΕΙΑ ΑΤΤΙΚΗΣ
Δ/ΝΣΗ ΠΕΡΙΒΑΛΛΟΝΤΟΣ 5' ΧΩΡΙΚΟΥ ΣΧΕΔΙΑΣΜΟΥ
ΤΜΗΜΑ ΧΩΡΙΚΟΥ ΣΧΕΔΙΑΣΜΟΥ
ΣΥΝΟΔΕΥΕΙ ΤΗΝ ΝΕ ΑΡ. 97187/2011 ΑΠΟΦΑΣΗ ΠΕΡΙ «ΤΡΟΠΟΠΟΙΗΣΗ ΡΥΜΟΤΟΜΙΚΟΥ ΣΧΕΔΙΟΥ ΣΕ ΤΜΗΜΑ ΤΟΥ Ο.Τ. 193 ΠΟΥ ΠΕΡΙΚΛΕΙΕΤΑΙ ΑΠΟ ΤΙΣ ΟΔΟΥΣ ΣΚΟΥΦΑ - ΔΙΑΜΑΝΤΙΔΗ Δ. - ΣΟΥΡΗ Γ. & ΜΗΘΥΜΝΗΣ ΤΟΥ ΔΗΜΟΥ ΚΟΡΥΔΑΛΛΟΥ».
ΑΘΗΝΑ 26-10-2011
Ο ΕΝΤΕΤΑΛΜΕΝΟΣ ΠΕΡΙΦ. ΣΥΜΒΟΥΛΟΣ
ΚΑΛΛΙΚΡΑΤΗΣ ΝΑΝΙΑΤΗΣ

ΑΚΡΙΒΕΣ ΑΝΤΙΓΡΑΦΟ
08/11/11
Ο ΔΙ/ΝΤΗΣ
Ο.Ο.
Ν. ΠΑΝΤΑΖΗΣ



ΕΛΛΗΝΙΚΗ ΔΗΜΟΚΡΑΤΙΑ
ΝΟΜΟΣ ΑΤΤΙΚΗΣ
ΔΗΜΟΣ ΚΟΡΥΔΑΛΛΟΥ

ΤΡΟΠΟΠΟΙΗΣΗ ΡΥΜΟΤΟΜΙΚΟΥ ΣΧΕΔΙΟΥ ΚΟΡΥΔΑΛΛΟΥ ΣΕ ΤΜΗΜΑ ΤΟΥ Ο.Τ ΠΟΥ ΠΕΡΙΚΛΕΙΕΤΑΙ ΑΠΟ ΤΙΣ ΟΔΟΥΣ ΣΚΟΥΦΑ, ΔΙΑΜΑΝΤΙΔΗ Δ., ΣΟΥΡΗ Γ. ΚΑΙ ΜΗΘΥΜΝΗΣ ΓΙΑ ΤΟΝ ΑΠΟΧΑΡΑΚΤΗΡΙΣΜΟ ΤΗΣ ΕΚΤΑΣΗΣ (Α,Β,Γ,Δ,Α) ΕΠΙ ΤΩΝ ΟΔΩΝ ΣΚΟΥΦΑ ΚΑΙ Δ. ΔΙΑΜΑΝΤΙΔΗ 13 ΑΠΟ ΧΩΡΟ ΔΗΜΟΤΙΚΟΥ ΠΟΛΙΤΙΣΤΙΚΟΥ ΚΕΝΤΡΟΥ ΚΑΙ ΤΟΝ ΧΑΡΑΚΤΗΡΙΣΜΟ ΤΟΥ ΣΕ ΟΙΚΟΔΟΜΗΣΙΜΟ

Κλίμακα: 1: 500 Ιούνιος 2011

Κορυδαλλός 16-6-11
Η ΜΗΧΑΝΙΚΟΣ
ΜΠΕΚΑΚΟΥ ΠΑΝΑΓΙΩΤΑ
ΤΟΠΟΓΡΑΦΟΣ - ΜΗΧΑΝΙΚΟΣ




ΘΕΩΡΗΘΗΚΕ
Ο ΑΝΤΙΔΗΜΑΡΧΟΣ
Γ. ΔΗΜΟΠΟΥΛΟΣ


ΒΕΒΑΙΩΣΗ

Βεβαιώνεται ότι το παρόν σχέδιο είναι το αναρτημένο στο Δήμο μας, αρμόδια θεωρημένο και συνοδεύει την με αριθμό 179/11 απόφαση του Δημοτικού Συμβουλίου.

Κορυδαλλός 16-6-11
Ο ΑΝΤΙΔΗΜΑΡΧΟΣ
Γ. ΔΗΜΟΠΟΥΛΟΣ



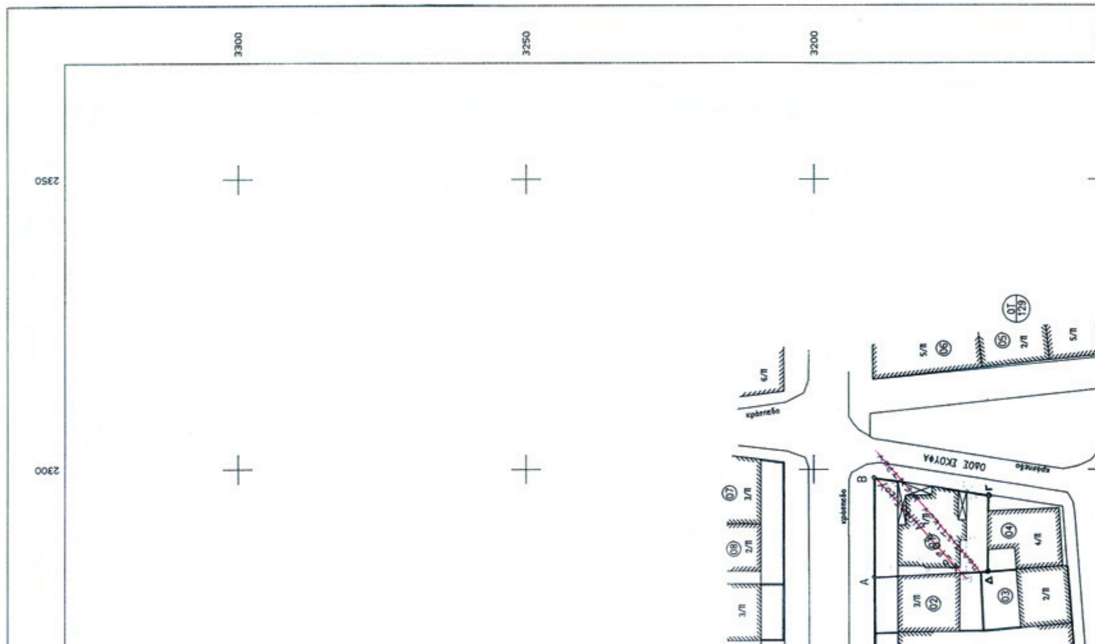

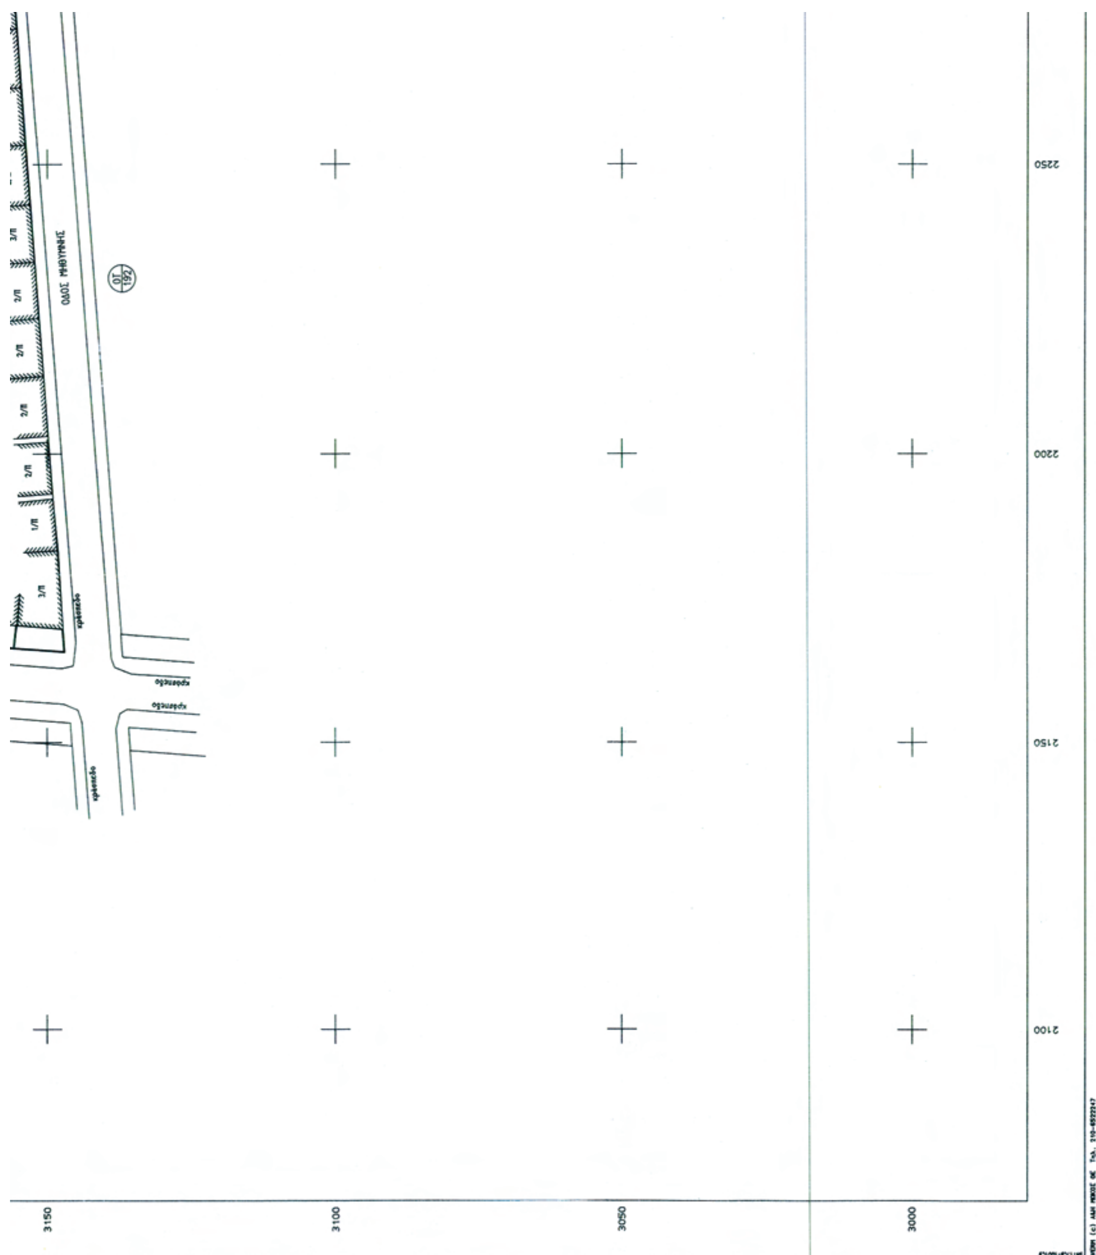
ΟΔΟΣ ΜΗΘΥΜΝΗΣ
2250
2200
2150
2100
3150
3100
3050
3000

ΟΡΟΙ ΔΟΜΗΣΗΣ

ΔΙΑΤΑΓΜΑ ΡΥΜΟΤΟΜΙΑΣ 14-05-1934 (ΦΕΚ 167Α/1934)
ΕΜΒΑΔΟΝ : 200.00 μ2
ΠΡΟΣΩΠΟ : 10.00 μ

Προ Γ.Ο.Κ.(1985)
ΕΜΒΑΔΟΝ : 110.00 μ2
ΠΡΟΣΩΠΟ : 6.00 μ

Προ 8-11-71
ΕΜΒΑΔΟΝ : 100.00 μ2
ΠΡΟΣΩΠΟ : 6.00 μ

ΣΔ : 2.0
ΚΑΛΥΨΗ & ΥΨΟΣ Γ.Ο.Κ. 1985-2000


ΑΠΟΣΠΑΣΜΑ ΡΥΜΟΤΟΜΙΚΟΥ 1:5000

ΠΛΑΤΕΙΑ ΕΛΕΥΘΕΡΙΟΥ ΒΕΝΙΖΕΛΟΥ
ΠΛΑΤΕΙΑ ΕΛΕΥΘΕΡΙΑΣ

3150
3100
3050
3000
2300
2350
ΑΡΧΕΙΟ: Τ1.FPL

ΚΤΗΜΑΤΟΛΟΓΙΚΟΣ ΠΙΝΑΚΑΣ

Κ/Α	ΙΔΙΟΚΤΗΤΕΣ	ΔΙΕΥΘΥΝΣΗ
01	Κολομπράτσου Σοφία	Διαμαντίδη 13 & Σκουφά
01	Κολομπράτσος Παντελής	Διαμαντίδη 13 & Σκουφά
02	Γεωργιάδης Θεμιστοκλής	Διαμαντίδη 15
03	Αναστασοπούλου Γεωργία	Μηθύμνης 04
04	Χατζούλης Σταύρος	Μηθύμνης 02
05	Χατζηδημητρίου Μαρουσώ	Σκουφά 04
06	Σπέντζος Δημήτριος	Σκουφά 06
07	Ζαφειριάδου Κυριακή	Διαμαντίδη 10
07	Παπουτσάνη Ασπασία	Διαμαντίδη 10
08	Νικολούδης Γεώργιος	Διαμαντίδη 12

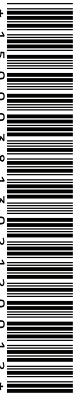

ΑΠΟ ΤΟ ΕΘΝΙΚΟ ΤΥΠΟΓΡΑΦΕΙΟ
ΚΑΠΟΔΙΣΤΡΙΟΥ 34 * ΑΘΗΝΑ 104 32 * ΤΗΛ. 210 52 79 000 * FAX 210 52 21 004